



COMUNE DI CERCOLA
Città Metropolitana di Napoli



Preliminare di Piano

T14

La trasformabilità del territorio di Cercola



Supporto tecnico: scientifico
Dipartimento di Ingegneria Civile, Edile e Ambientale
dell'Università di Napoli Federico II
Istituto di Studi sulle Società del Mediterraneo
del Consiglio Nazionale delle Ricerche




Responsabile ufficio tecnico
ing. Lorenzo D'Alessandro

Il Sindaco
avv.to Vincenzo Fiengo

30 settembre 2019

Scala 1:5.000

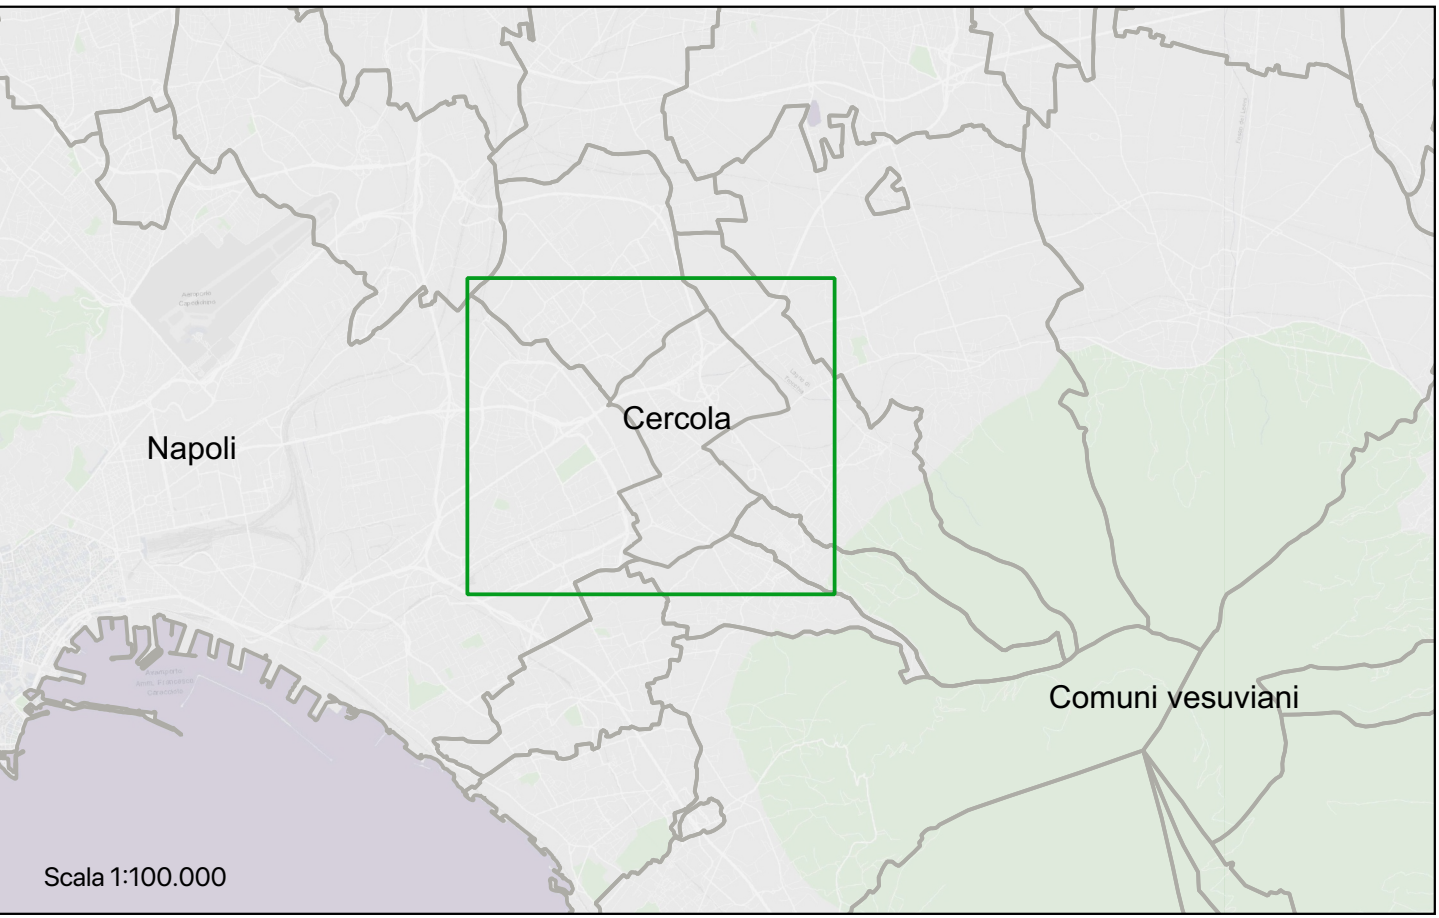

Legenda

- Confini del Comune di Cercola
- Confini dei Comuni contermini
- Edificato

Aree trasformabili

- AREA TRASFORMABILE 1**
Trasformabilità ambientale: manutenzione e conservazione delle risorse ambientali
Trasformabilità insediativa: manutenzione e conservazione delle risorse insediative
- AREA TRASFORMABILE 2**
Trasformabilità ambientale: ampliamento viabilità pedonale e carrabile
Trasformabilità insediativa: restauro e risanamento conservativo, ristrutturazione edilizia, incremento volumi per adeguamento igienico funzionale per realizzazione attrezzature pubbliche, cambio di destinazione d'uso edifici residenziali
- AREA TRASFORMABILE 3**
Trasformabilità ambientale: realizzazione nuove serre, impianti nuove attività artigianali, produttive e turistico ricettive
Trasformabilità insediativa: ristrutturazione urbanistica, ampliamento volumi e superfici delle attività produttive e manifatturiere, nuova edificazione a scopo non residenziale

